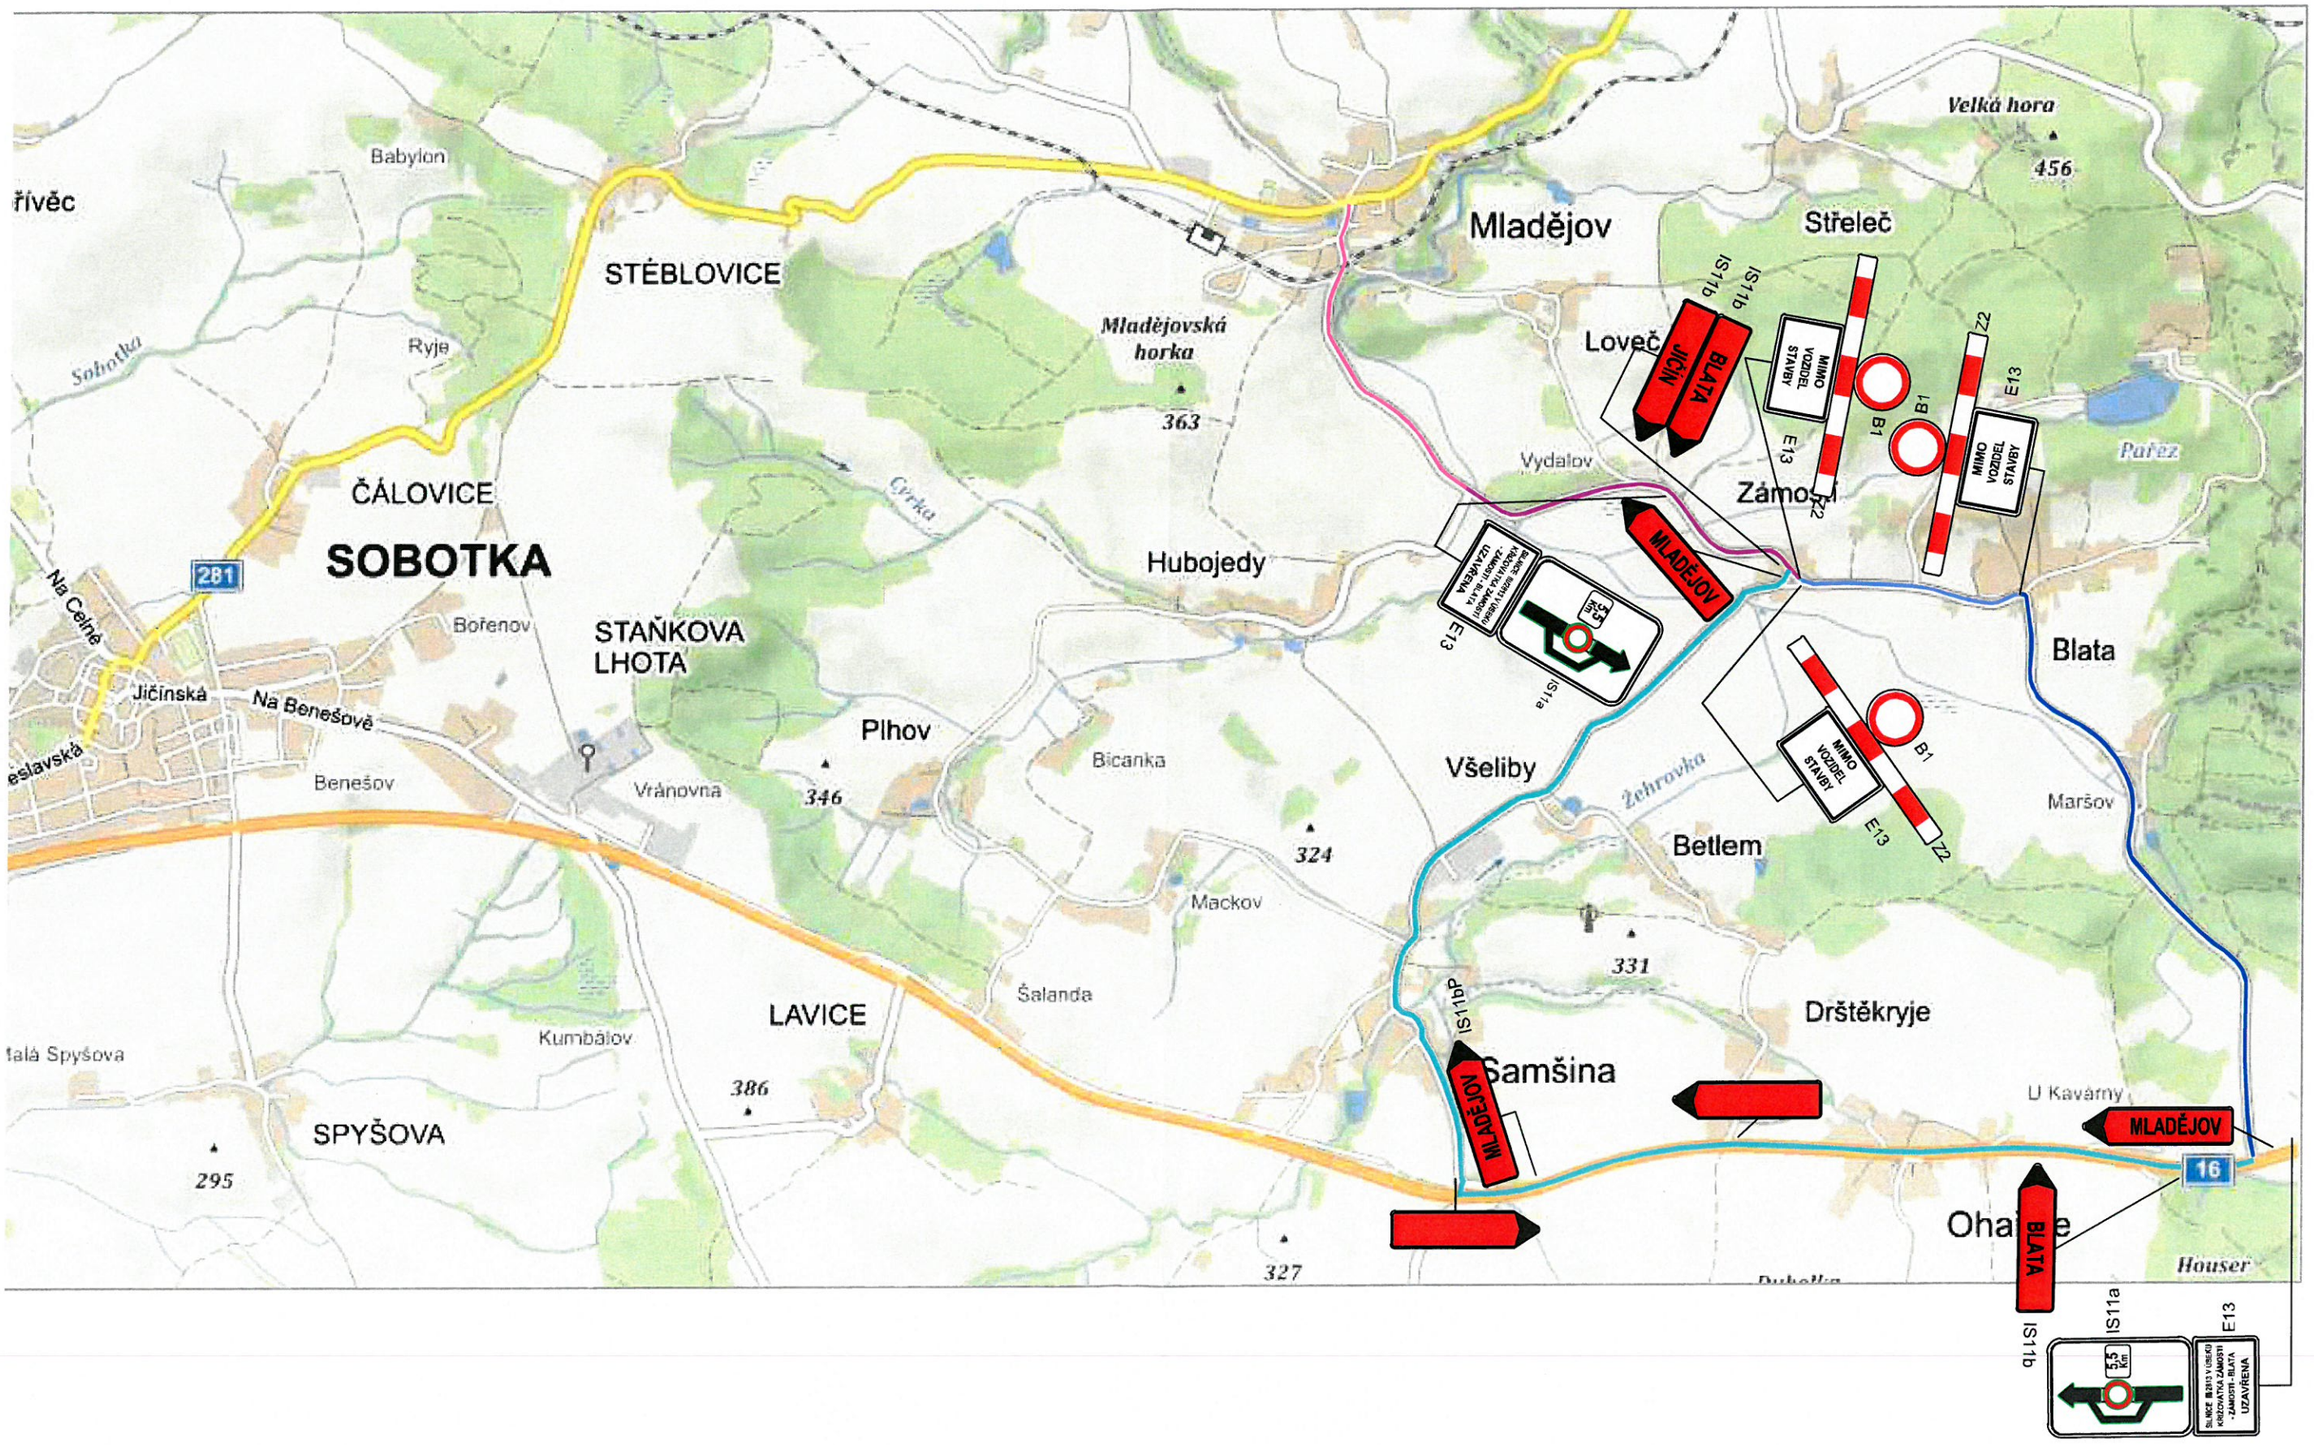SCHÉMA DOČASNÉHO DOPRAVNÍHO OPATŘENÍ – III. ETAPA